

VÍZVÁR KÖZSÉG

TELEPÜLÉSSZERKEZETI TERVE


M=1:10.000

JELMAGYARÁZAT

- Országhatár
- Közigazgatási határ
- Belterületi határ, meglévő
- Belterületi határ, tervezett
- Béépítésre szánt terület határa
- Főközlekedési utak, meglévő (6801)
- Főközlekedési út, tervezett
- Fontosabb helyi utak
- Védőávótság
- Közlekedési terület-közt
- Közlekedési terület-vasút
- Országos kerékpárút, tervezett
- Régészeti terület határa, nyilvántartott lelőhely, érdekű terület
- Natura 2000 területek határa
- Duna-Dráva Nemzeti Park határa
- Gázvezeték, nagy-középnomású
- Gázvezeték, tervezett
- Elektromos vezeték
- Rézsű
- Erőző és defláció veszélyes terület határa
- Ántér, hullámter határa
- Falusias lakóterület meglévő
- Falusias lakóterület, tervezett
- Gazdasági terület - mezőgazdasági üzemi, meglévő
- Kereskedelmi, szolgáltató gazdasági terület

- Máj Általános mezőgazdasági terület
- MájG Általános mezőgazdasági terület - nem beépíthető
- MájK Kertés mezőgazdasági terület
- MájKO Kertés mezőgazdasági terület - nem beépíthető
- Eg Erdőterület, gazdasági erdő-meglévő
- EgT Erdőterület, gazdasági erdő-tervezett
- Ev Erdőterület, védelmi erdő-meglévő
- Et Erdőterület, parkerdő-meglévő
- Z Zöldterület - közpark
- Kt Különleges terület-temető-meglévő
- Ks Különleges terület-sportterület-meglévő
- KsT Különleges terület-sportterület-tervezett
- KtI Különleges terület-idegenforgalmi terület-tervezett
- G Különleges terület-gázutak-meglévő
- Jm Jelenős fásor, meglévő
- JmT Jelenős fásor, tervezett
- KÖ Közmű terület
- V Vizgazdálkodási terület
- HV Helyi védett objektum

- Víztorony
- Vízmu
- SZÁ Szennyvíz átétel
- Szintbeni vasúti átjáró, meglévő
- Szintbeni közúti csomópont
- Kereskedelmi-vendéglátási intézmény
- Polgármesteri hivatal
- Oktatási intézmény
- Temető terület
- Orvosi rendelő
- Sportterület
- Szabadidő központ
- Transzformátor állomás
- Gázátadó állomás
- Határátkelő, tervezett
- Vasútállomás

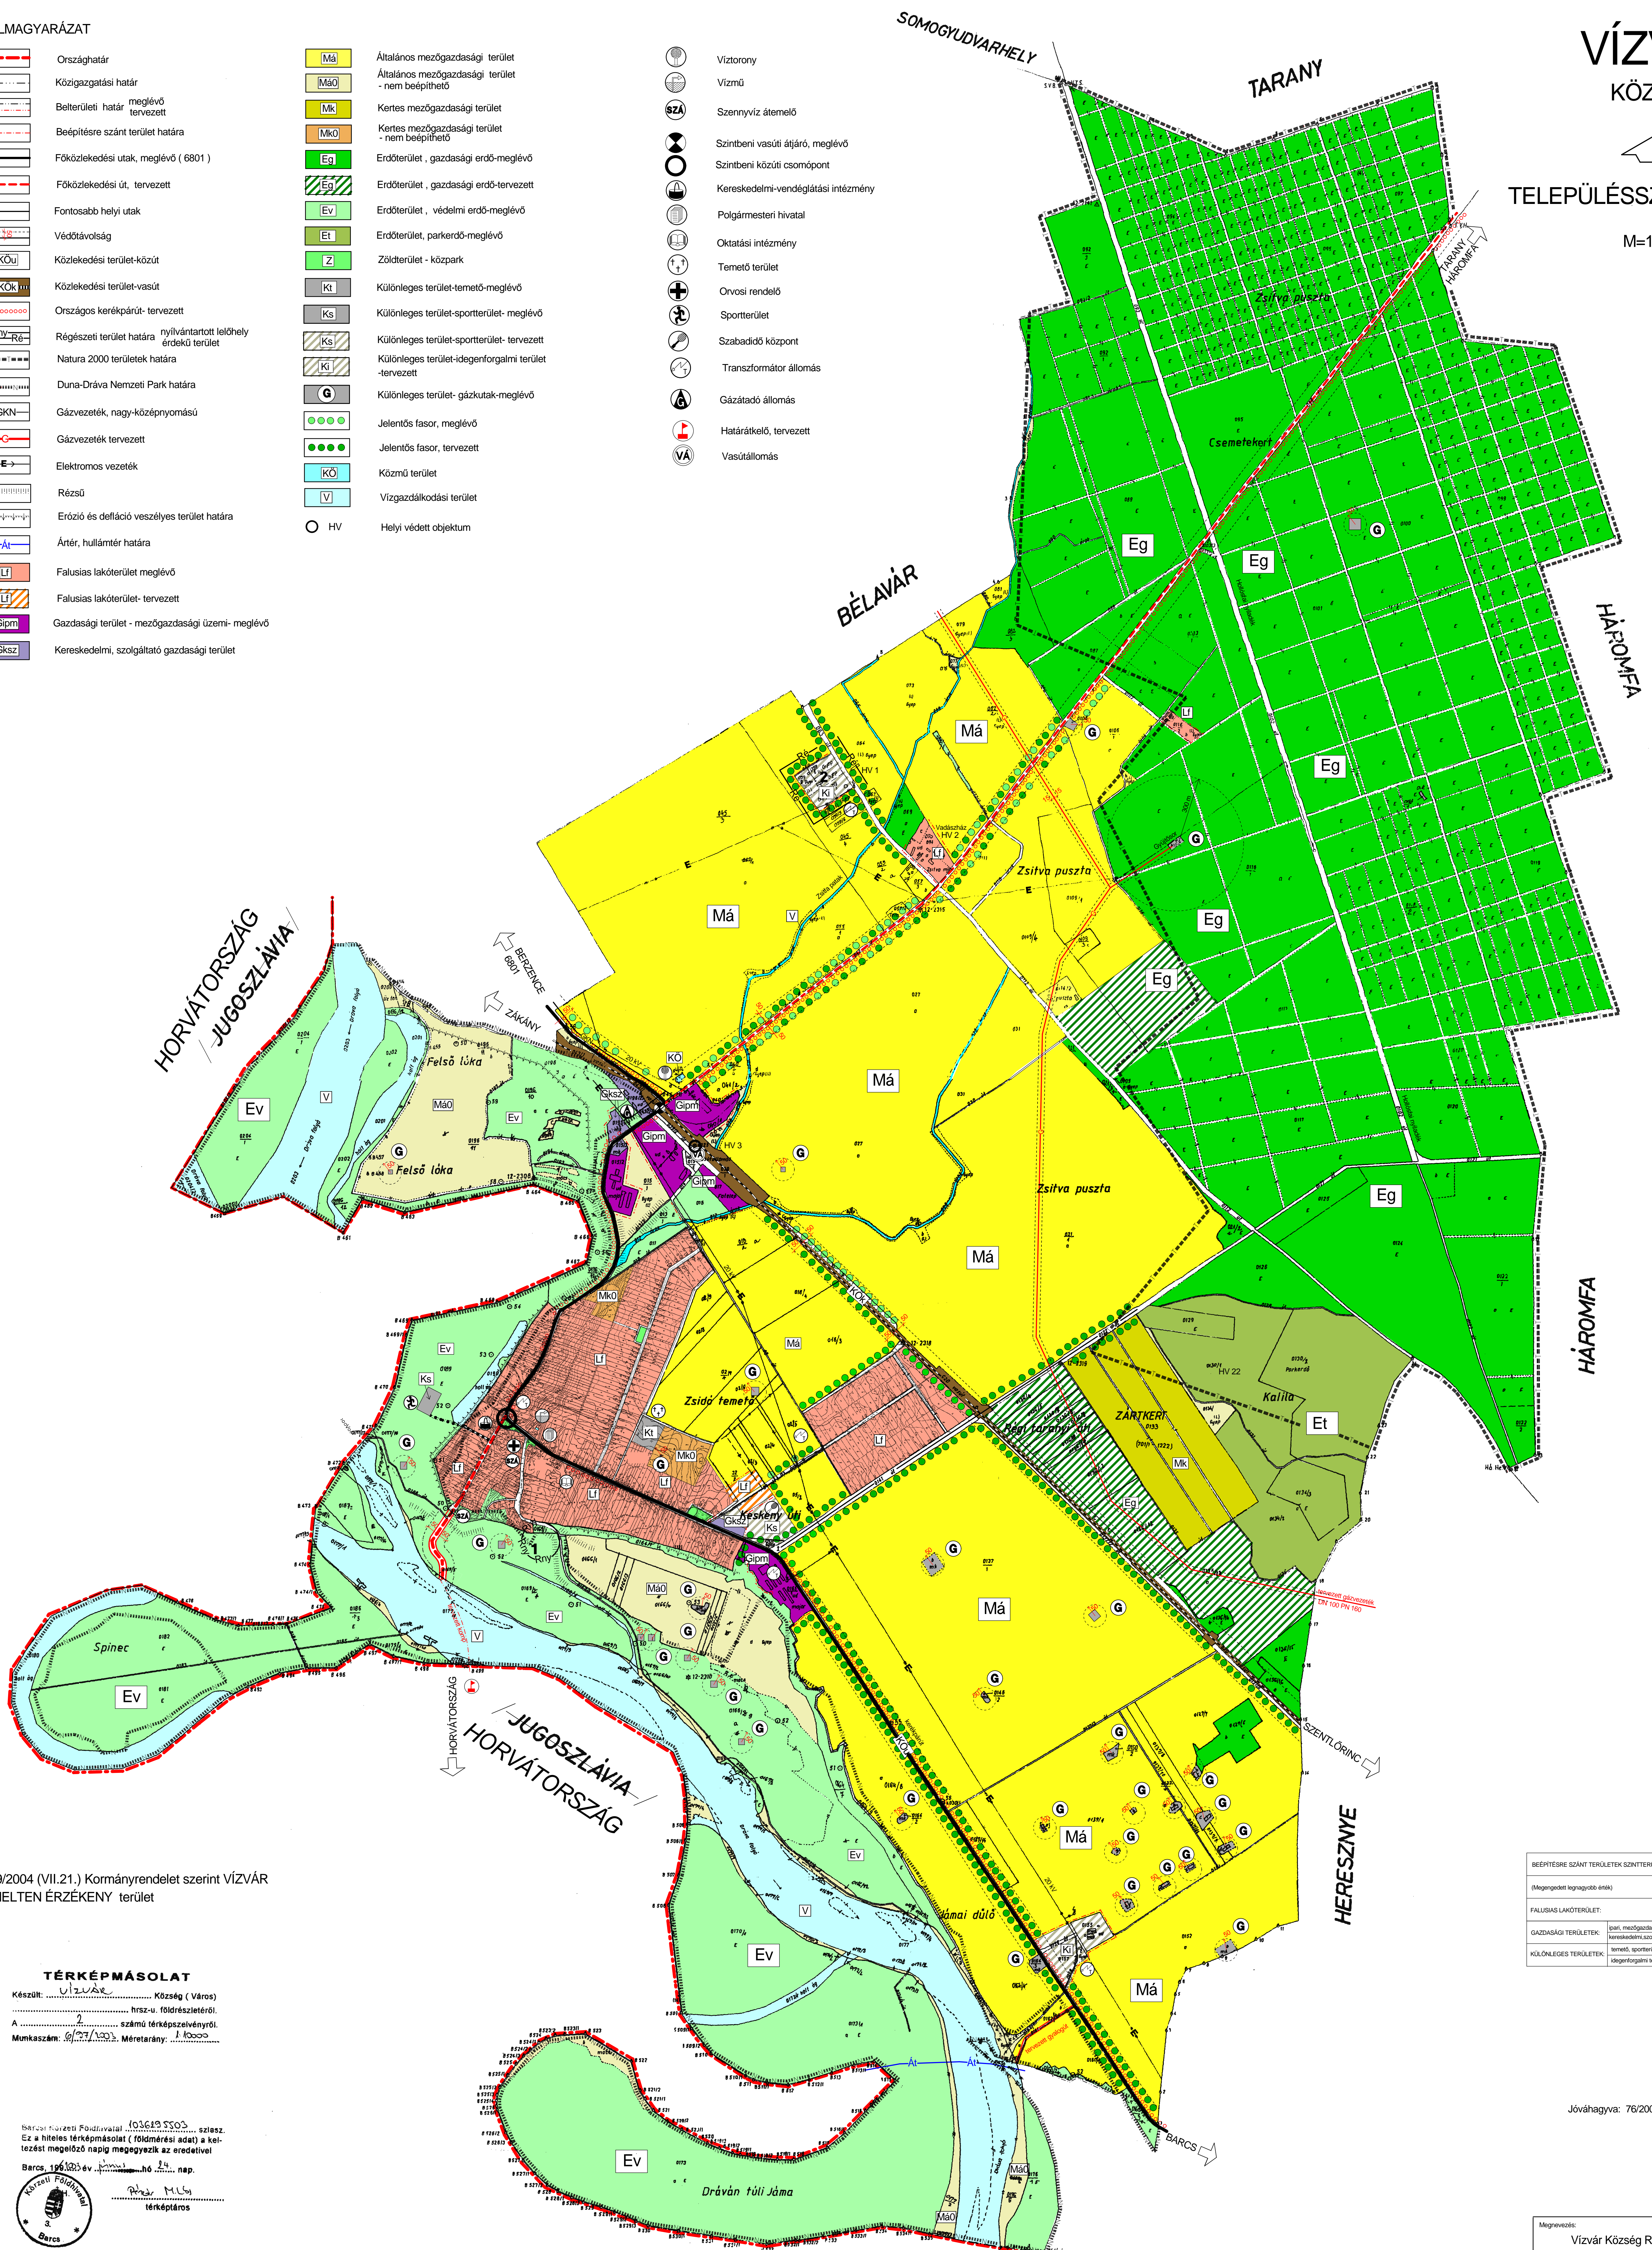

a 219/2004 (VII.21.) Kormányrendelet szerint VÍZVÁR
KIEMELTEN ÉRZÉKENY terület

BÉEPÍTÉSRE SZÁNT TERÜLETEK SZINTTERÜLET-ÖSSZEJE:	
(Mogorogástól legmagasabb érték)	
FALUSIAS LAKÓTERÜLET:	0,5
GAZDASÁGI TERÜLETEK:	0,5
- mezőgazdasági	0,5
- kereskedelmi-szolgáltató	0,5
KÜLÖNLÉGES TERÜLETEK:	0,5
- temető, sportterület	0,5
- idegenforgalmi terület	0,5

TÉRKÉPMÁSOLAT
Készült: Vízvár Község (Város)
Készítette: Hrsz-u. földmérési iroda
A: 2/ számú térképszelvényről
Munkaszám: 6/27/2003. Méretarány: 1:10000

Szécsényi Megyei Földmérési Szolgálat
Ez a hiteles térképmásolat (földmérési adatai) a keltezését megelőző napig megegyezik az eredetivel.
Barcs, 1963. év. május 24. nap.
Földmérési Főosztály
Térképáros



Jóváhagyva: 76/2005. (X.11.) számú Képviselőtestületi határozattal

T-1

Megnevezés:	Vízvár Község Rendszerterve	Rajtszám:	T-1
Tervező:	Településszerkezeti terv	Műveletszám:	5/2003
Tervező:	Dy Fazekas Sándorné TT1 14-0282/02 7400 Kaposvár, Szegfű u. 33.	Méretarány:	M=1:10.000
		Dátum:	2004.május.