

JELMAGYARÁZAT

- Lf Falusias lakóterület
- Ksp Különleges terület, szabadidő központ
- Kt Különleges terület, temető
- KÖ Közmű terület
- V Vizgazdálkodási terület
- Gksz Kereskedelmi, szolgáltató gazdasági terület
- Mk₀ Kertés mezőgazdasági terület, be nem építhető



beépítési mód	beépítési % max	telek szélesség (m) min
épület magasság max. (m)	legkisebb telek (m ²)	telekmélység (m) min

- O Oldalhatáron álló
- K Kialakult


- Tervezési terület határa
- Belterületi határ meglévő
- tervezett
- Szabályozási vonal
- Területfelhasználási egység határa
- Építési övezet/övezet határa
- Irányadó telekhatár
- Építési határvonal
- Kerékpárút tervezett
- Gyalogút
- Megszüntető jel
- Védőtávolság határa
- Elektromos vezeték 20 kV (védőtávolság 2,5-2,5 m)
- Beültetési kötelezettségű terület határa
- Védelmi erdő
- Zöldterület
- Közlekedési terület (közút)
- Ingatlan be nem építhető része
- Natura 2000 területek határa
- Csúszásveszélyes, meredek terület
- A beépítésre elvi eng. terv készítendő

- HV Helyi védett épület
- HV Helyi védett egyéb objektum
- M Művelődési központ
- P Polgármesteri hivatal
- A Általános iskola, óvoda
- K Kereskedelmi központ
- O Orvosi rendelő
- T Transzformátor állomás
- S Sportközpont
- T Temető
- AM Autóbusz megálló
- P jelentős közhasználatú parkolóhely
- V Vízműkutak
- SZÁ Szennyvízátelő
- G Gázkút (fűrészpont)
- Rny- Nyílvántartott régészeti lelőhely

Bercsi Körzeti Földhivatal 103620/2005. sz. szasz.
Ez a hiteles térképmásolat (földmérési adat) a keltezését megelőző napig megegyezik az eredetivel

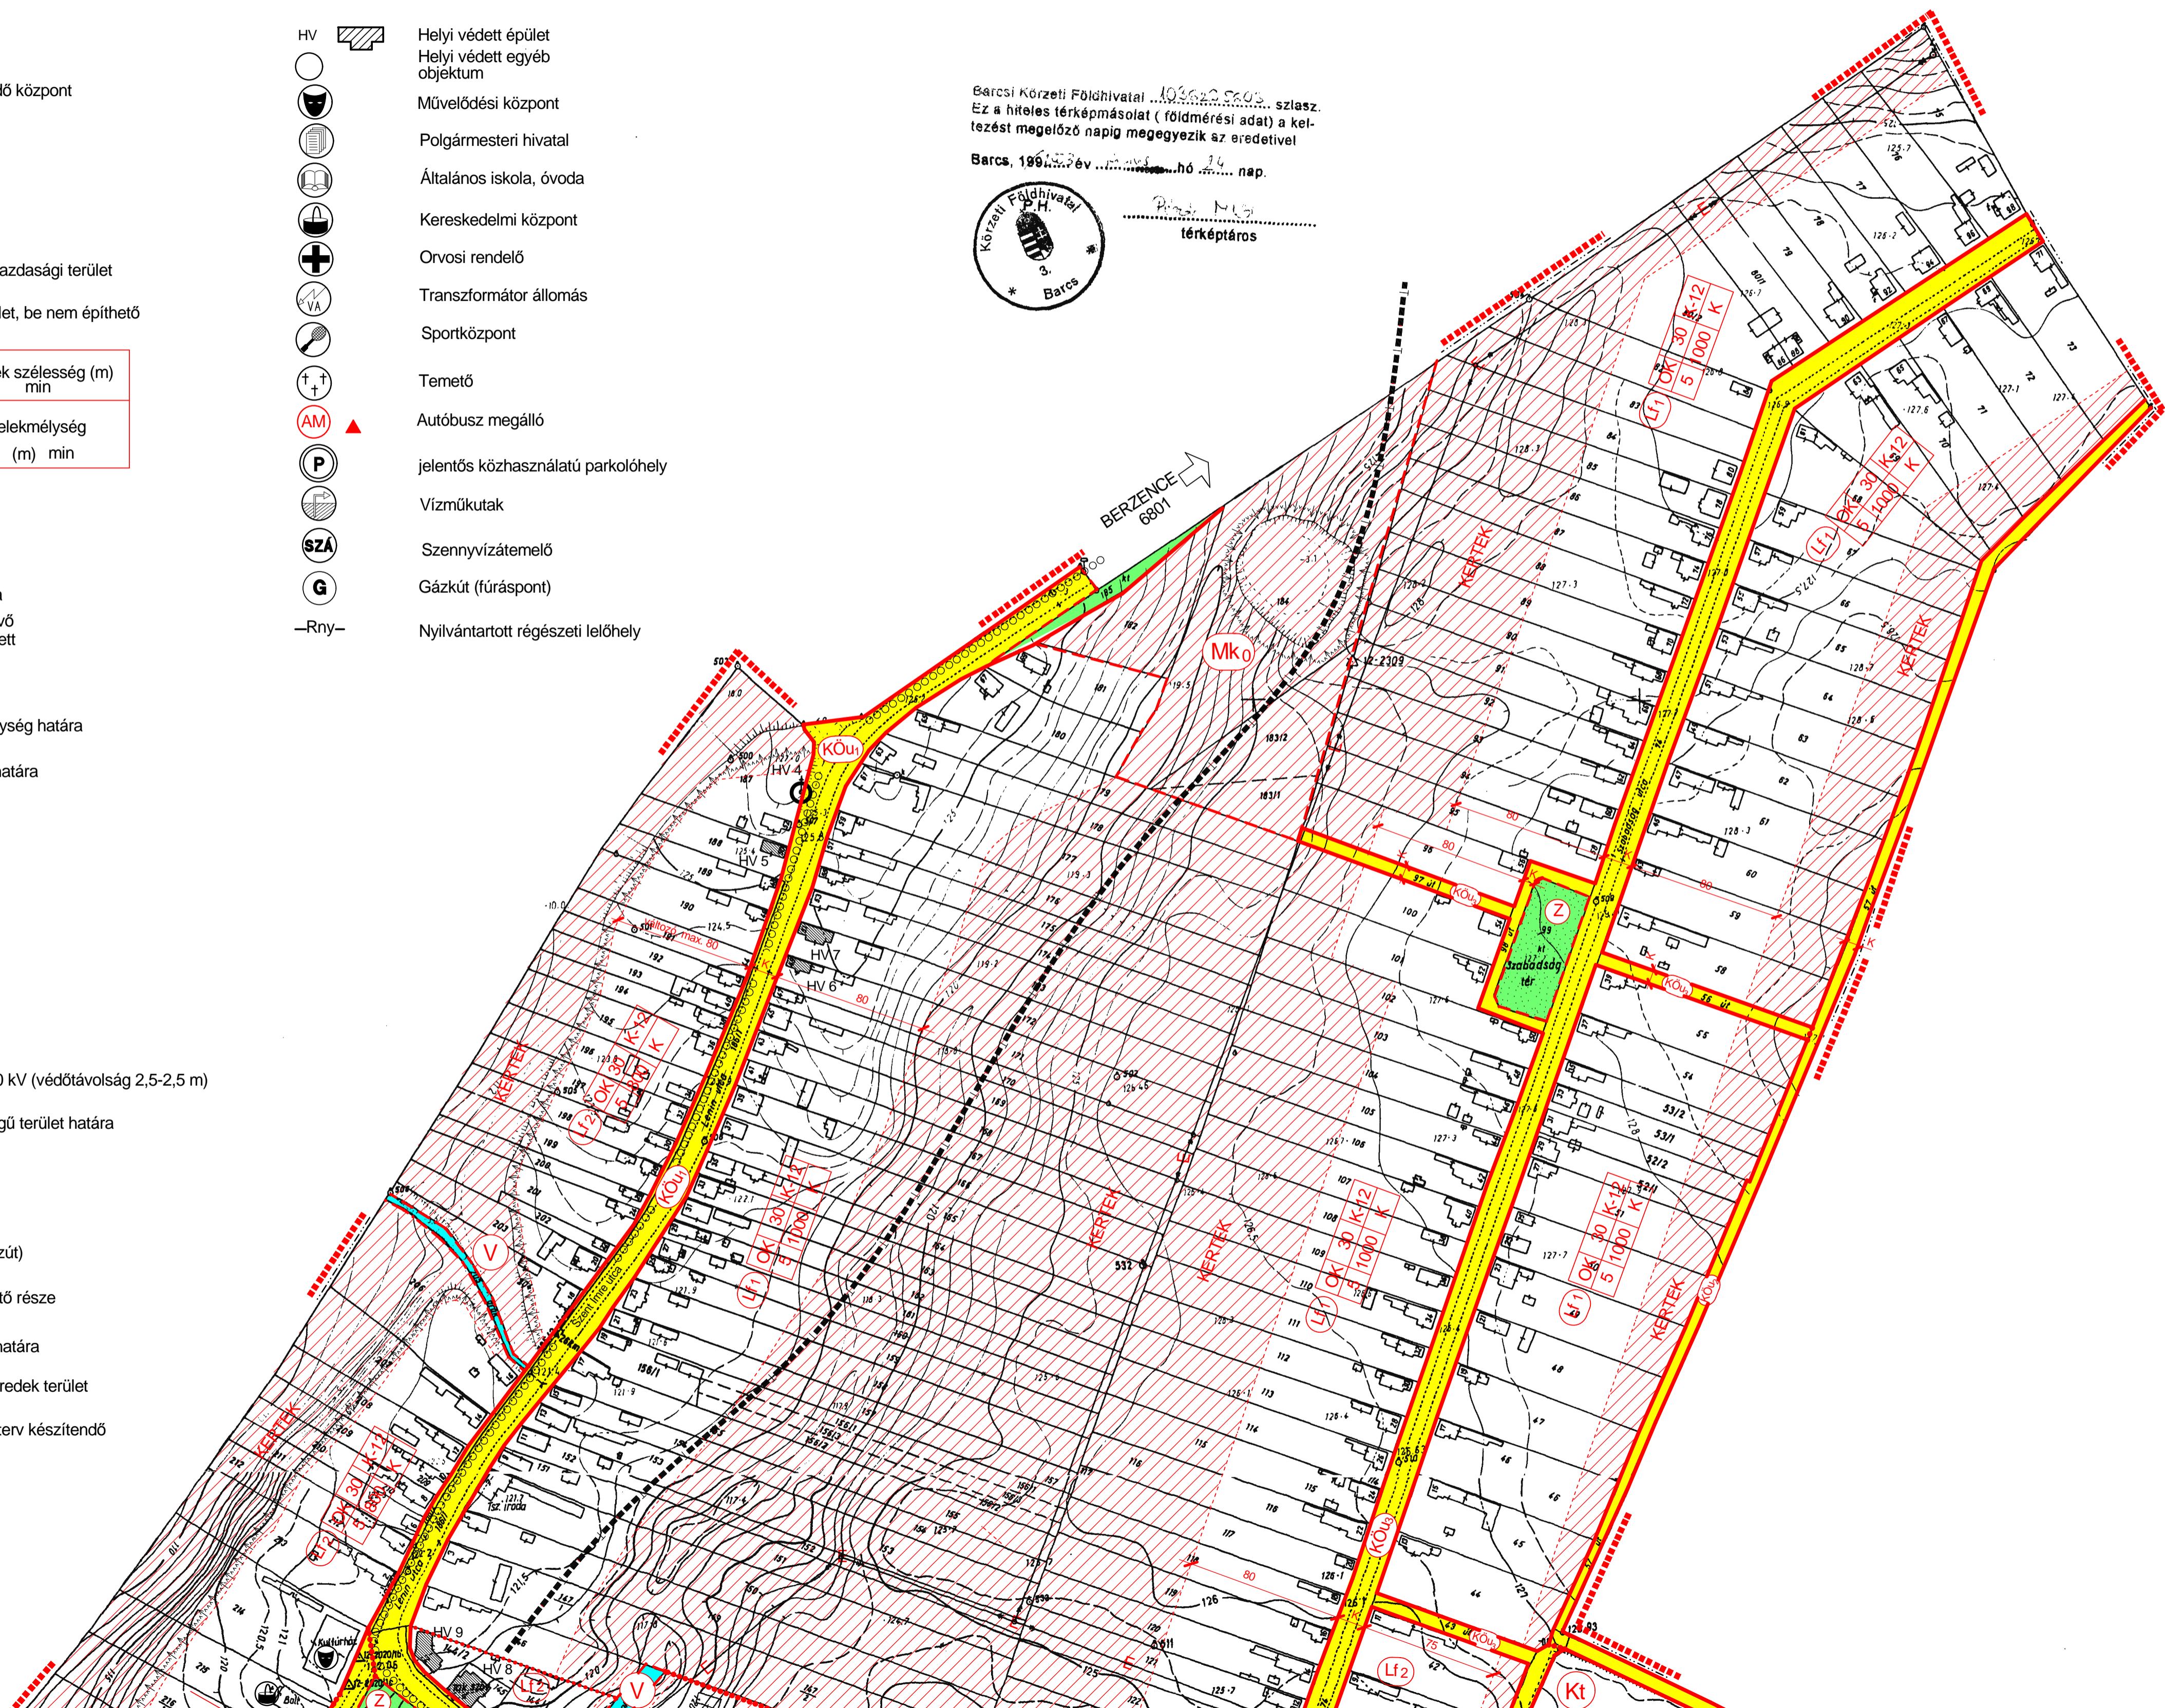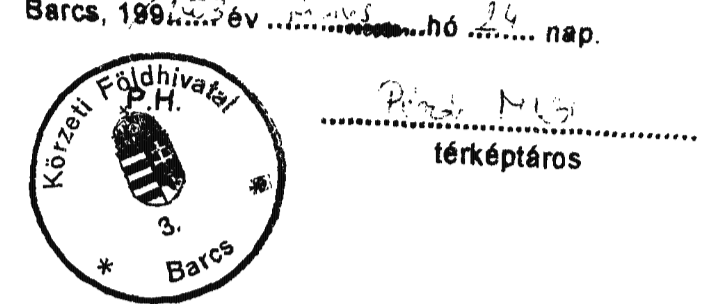

VÍZVÁR KÖZSÉG

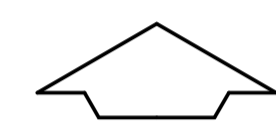

BELTERÜLETI SZABÁLYOZÁSI TERVE

M=1:2.000

Megnevezés: Vízvár Község Rendezési Terve	Rajzszám: SZ 1-3
Tervlap: Belterületi szabályozási terv	Jelzőszám: 5/2003
Tervező: Dr Fazekas Sándorné TT1 14-0282/02 7400 Kaposvár, Szegfű u. 33.	Méretarány: M=1:2.000
	Dátum: 2005.március.

Jóváhagyva: 11/2005.(X.12.) számú képviselőtestületi rendelettel
Készült az állami alapadatok felhasználásával
A belterületi szabályozási terv csak a helyi építési szabállyal együtt érvényes

SZ-1 1

