

JELMAGYARÁZAT

- Országhatár
- Közigazgatási határ
- Belterületi határ - tervezett
- Belterületi határ - meglévő
- Szabályozási vonal
- Védőtávolság
- Közlekedési terület-közút
- Közlekedési terület-vasút
- Országos kerékpárút - tervezett
- Régészeti terület határa - nyilvánított lelőhely
- Régészeti terület határa - érdeklő terület
- Natura 2000 területek határa
- Duna-Dráva Nemzeti Park határa
- Gázvezeték, nagy-középrnyomású (védőtávolság 5-0 m)
- Gázvezeték tervezett
- Elektromos vezeték (20 kV-vel távolság 2,5-2,5 m)
- Rézű
- Csúszásveszélyes terület határa
- Ártér, hullámter határa
- Falusias lakóterület
- Gazdasági terület - mezőgazdasági üzem
- Kereskedelmi, szolgáltató gazdasági terület

- M<sub>a</sub> Általános mezőgazdasági terület
- M<sub>a0</sub> Általános mezőgazdasági terület - nem beépíthető
- M<sub>k</sub> Kertes mezőgazdasági terület
- E<sub>n</sub> Gazdasági erdő
- E<sub>v</sub> Védelmi erdő
- E<sub>t</sub> Erdőterület, parkerdő
- K<sub>t</sub> Különleges terület - temető
- K<sub>s</sub> Különleges terület - sportterület
- K<sub>i</sub> Különleges terület - idegenforgalmi
- G<sub>g</sub> Különleges terület - gázkutak
- J<sub>1</sub> Jelentős fásor-meglévő
- J<sub>2</sub> Jelentős fásor-tervezett
- K<sub>ó</sub> Közmű terület
- V<sub>1</sub> Vízgazdálkodási terület
- HV Helyi védett objektum, növény


- Víztorony
- Színtbeni vasúti átjáró
- Sportterület
- Transzformátor állomás
- Gázátadó állomás
- Folyami határakelő
- Vasútállomás

# VÍZVÁR

## KÖZSÉG

### KÜLTERÜLETI SZABÁLYOZÁSI TERVE

M=1:10.000

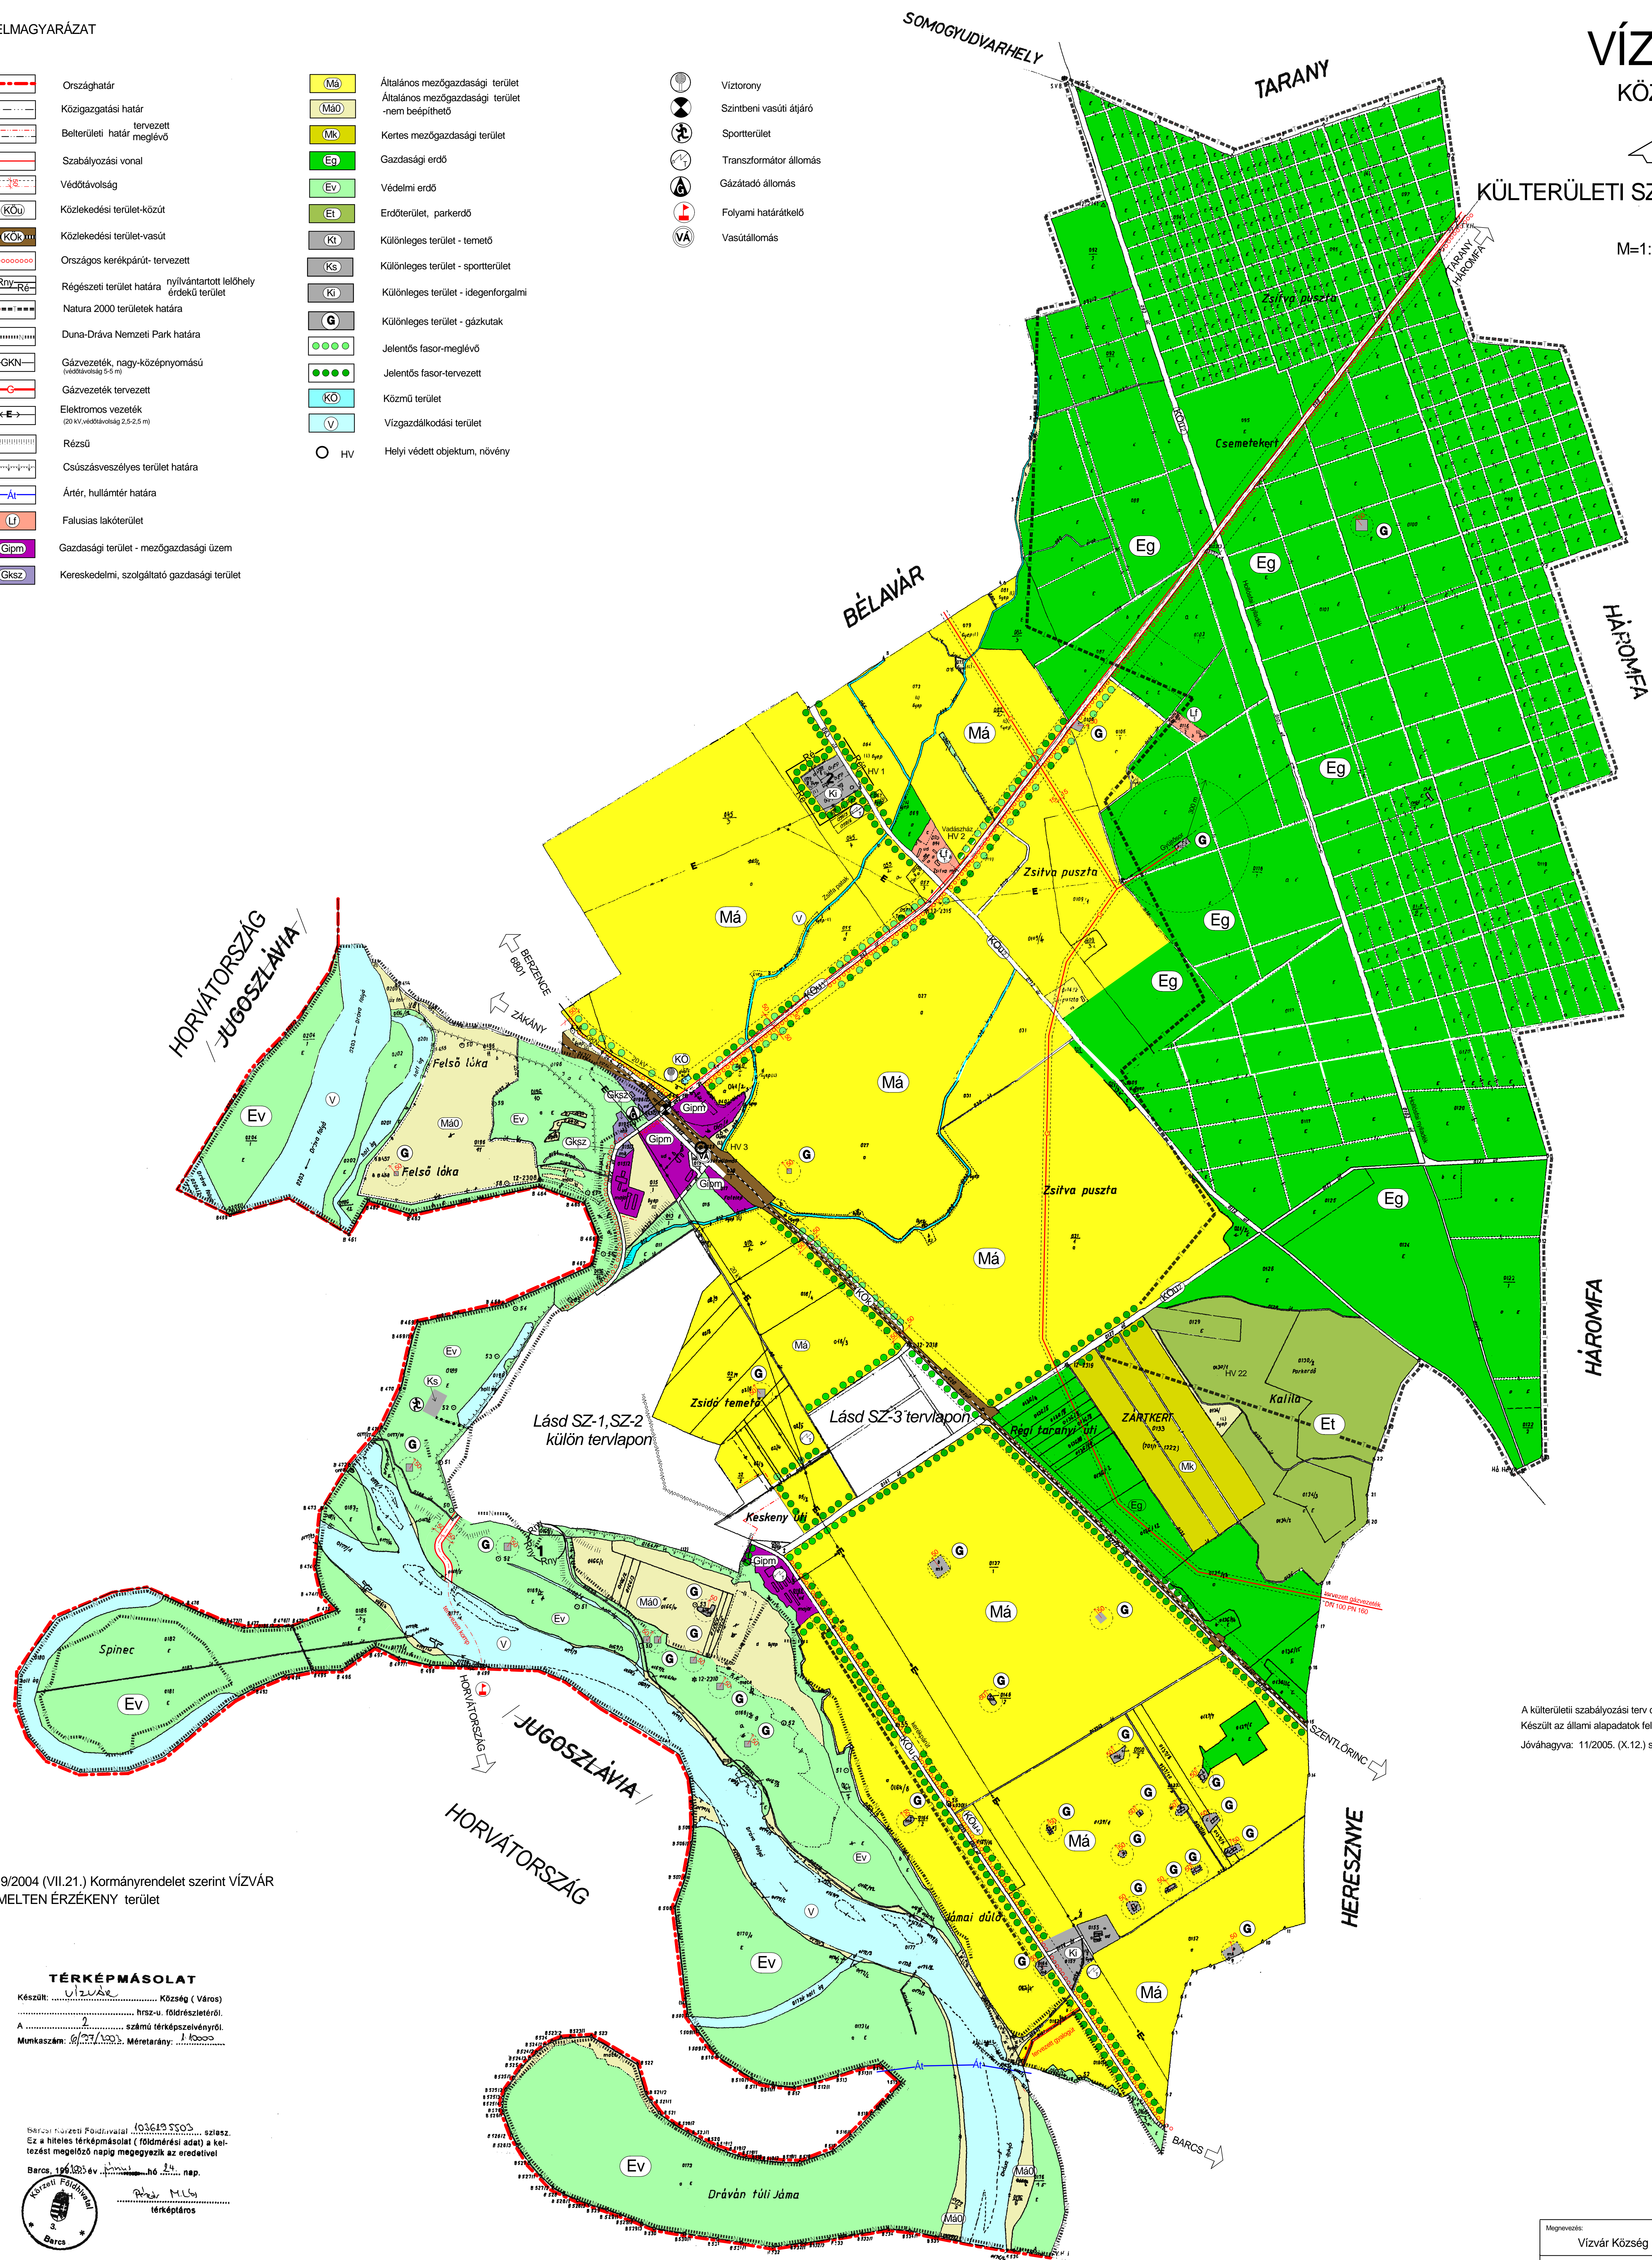

A külterületi szabályozási terv csak a helyi építési szabályzattal együtt érvényes  
Készült az állami alapadatok felhasználásával  
Jóváhagyva: 11/2005. (X.12.) számú Képviselőtestületi rendelettel

a 219/2004 (VII.21.) Kormányrendelet szerint VÍZVÁR  
KIEMELTEN ÉRZÉKENY terület

**TÉRKÉPMÁSOLAT**

Készült: Vízvár Község (Város)  
..... hrsz-u. földrészletről.  
A ..... számú térképszelvényről.  
Munkaszám: 10/2005. Méretarány: 1:10000

..... nap.  
..... nap.  
..... nap.



**szk**

Megnevezés: Vízvár Község Rendezési Terve	Rapszám: szk
Térkép: Külterületi szabályozási terve	Ábrázolás: 5/2003
Tervező: Dr Fazekas Sándorné TT1 14-0282/02 7400 Kaposvár, Szegeő u. 33.	Méretarány: M=1:10.000 Datum: 2005.február.